

PRAT. N. _____ / _____
(riservato all'ufficio)

AL COMUNE DI SQUINZANO
SETTORE TECNICO – SERVIZIO URBANISTICO
VIA MATTEOTTI 21
SQUINZANO

Il sottoscritto _____ nato a _____
il _____ e residente a _____ Via _____ N° _____
tel. n° _____ Codice Fiscale _____;

CHIEDE

L'autorizzazione dell'ente proprietario della strada, ai sensi dell'art.22 del D.L.gs 285/92 e dell'art. 3 del vigente regolamento comunale, e il conseguente rilascio del cartello, per la realizzazione di un passo carraio di accesso al:

- fabbricato
 garage;
 corte privata;
 altro (specificare) _____;
 sito in via _____ n. _____

A tal fine

DICHIARA

di essere

- Proprietario del fondo/immobile suddetto:
 Amministratore di condominio C.F. _____ con sede in Via _____
 altro: _____

Che l'accesso carrabile risulta essere conforme alle disposizioni del vigente Codice della Strada art.22 del D.Lgs. 285/92 e dell'art.46 del D.P.R. 495/92 "Regolamento di attuazione del C.d.S.", in particolare sono rispettate, le condizioni sotto riportate:

- 1) Comma 2 art.46 DPR 495/92 "il varco è distante almeno 12 mt. dalle intersezioni stradali";
- 2) Comma 4 art.46 DPR 495/92 "il cancello o serranda posto a protezione della proprietà laterale è arretrato allo scopo di consentire la sosta fuori della carreggiata di un veicolo in attesa di ingresso oppure il sistema di apertura risulta essere automatizzato con comando a distanza";
- 3) Che la larghezza dell'accesso è di ml. _____;
- 4) Che eseguirà i lavori in conformità ai dettati dell'art.21 D.L. gs. 285/92 e del vigente regolamento comunale

Dichiara altresì di essere consapevole delle sanzioni penali cui può andare incontro in caso di falsità negli atti e dichiarazioni mendaci, come previsto dall'art.76 del D.P.R.445 del 28/12/2000; che in caso di dichiarazioni non veritiere il sottoscritto decade dai benefici conseguenti al provvedimento eventualmente emanato sulla base della presente dichiarazione, come previsto dall'art.75 del D.P.R. 445 del 28/12/2000.

Ai sensi dell'art. 4 del Regolamento Comunale si impegna a versare, a mezzo di c/c postale intestato a Comune di Squinzano – Servizio di Tesoreria, le somme per le spese di sopralluogo, istruttoria e del segnale:


Allega:

- fotocopia di un documento valido di identità del sottoscrittore;
- relazione tecnica, in triplice copia, completa di relativo elaborato grafico contenente: stralcio planimetrico della zona in scala 1:2000, planimetria particolareggiata in scala 1:50 dell'accesso laterale, nonché della larghezza della sede stradale, con l'indicazione della distanza dalla più prossima intersezione, a firma di tecnico abilitato;
- documentazione fotografica rappresentante lo stato dei luoghi.

DATA _____

IL DICHIARANTE

PLANIMETRIA TIPO PER IL RILIEVO DELLA SUPERFICIE DEL PASSO O ACCESSO CARRAIO

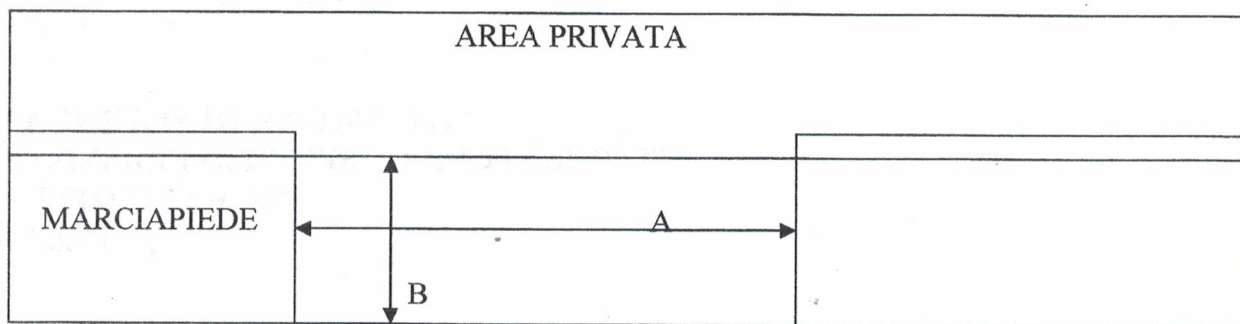

VIA O PIAZZA.....N.
LARGHEZZA PASSO CARRABILE O ACCESSO A= _____ CM.
PROFONDITÀ' PASSO CARRABILE O ACCESSO B= _____ CM.
SUPERFICIE TOTALE (A x B) C= _____ CMQ.
Unirà immobiliari servite dal passo carrabile N. _____

N.B. se non esiste marciapiede al posto B indicare: MANCANTE.

IL TECNICO

IL DICHIARANTE

.....
SPAZIO RISERVATO ALL'UFFICIO DI POLIZIA LOCALE

RELAZIONE DI SOPRALLUOGO EFFETTATO IN DATA _____.

Si esprime parere **favorevole/contrario** per i seguenti motivi:

1. _____
2. _____

Squinzano _____

IL RESPONSABILE DEL SERVIZIO