



COMUNE DI SQUINZANO

Provincia di Lecce



FINANZIAMENTO DUC - PROGETTO DI RIGENERAZIONE URBANA E RIQUALIFICAZIONE DI "PIAZZA SANT'ANNA"

PROGETTO DEFINITIVO / ESECUTIVO



Allegato:

Inquadramento Urbanistico Territoriale

Tav.01

Committente :

Comune di Squinzano (LE)

Data:

Luglio 2023


R.U.P.:

Ing. Michele ZACCARIA

Progettista :

Ing. Roberto MARZO


Estratto P.R.G.
scala 1:5000

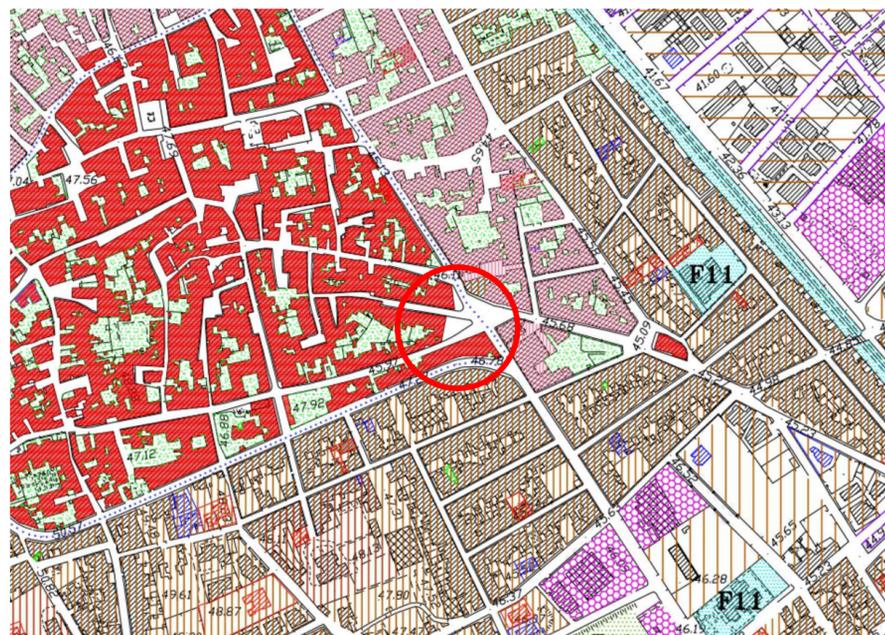

Ortofoto
scala 1:1000



CTR
scala 1:1000

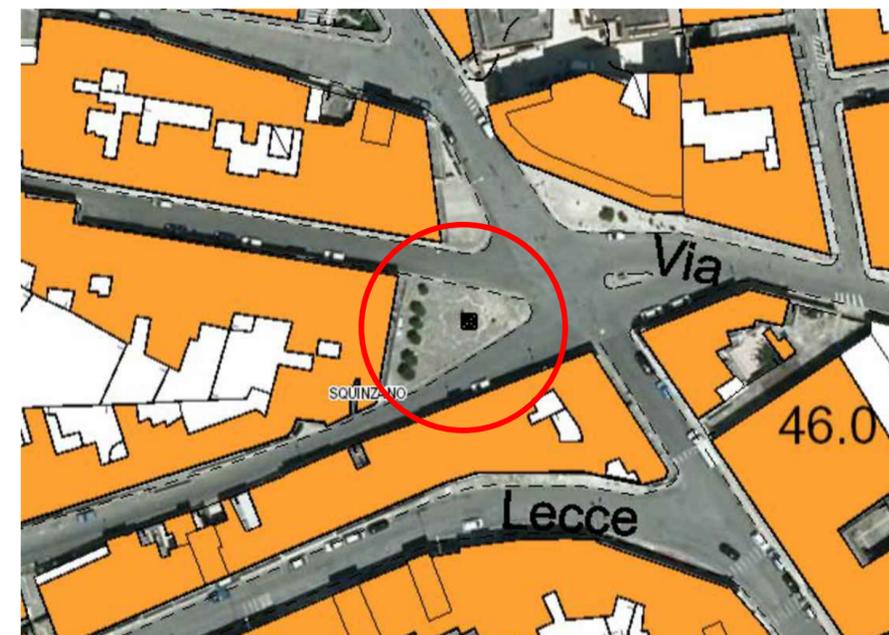

Estratto di mappa
scala 1:1000

