



**COMUNE DI SQUINZANO**  
Provincia di Lecce



FINANZIAMENTO DUC - PROGETTO DI RIGENERAZIONE URBANA E RIQUALIFICAZIONE DI "PIAZZA SANT'ANNA"

PROGETTO DEFINITIVO / ESECUTIVO



Allegato:

**Rilievo dello stato di fatto e documentazione fotografica**

**Tav.02**

Committente :

Comune di Squinzano (LE)

Data:

Luglio 2023

R.U.P. :

Ing. Michele ZACCARIA


Progettista :

Ing. Roberto MARZO




Planimetria  
scala 1:100


Pianta sezioni  
f.s.

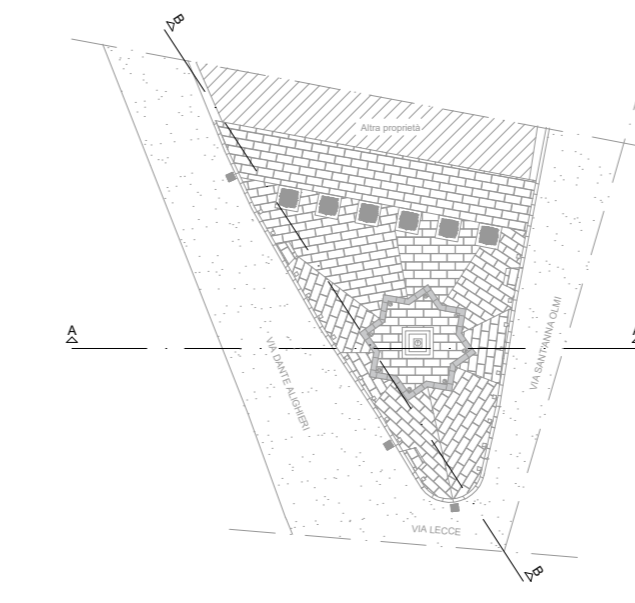

Sezione A - A  
scala 1:100

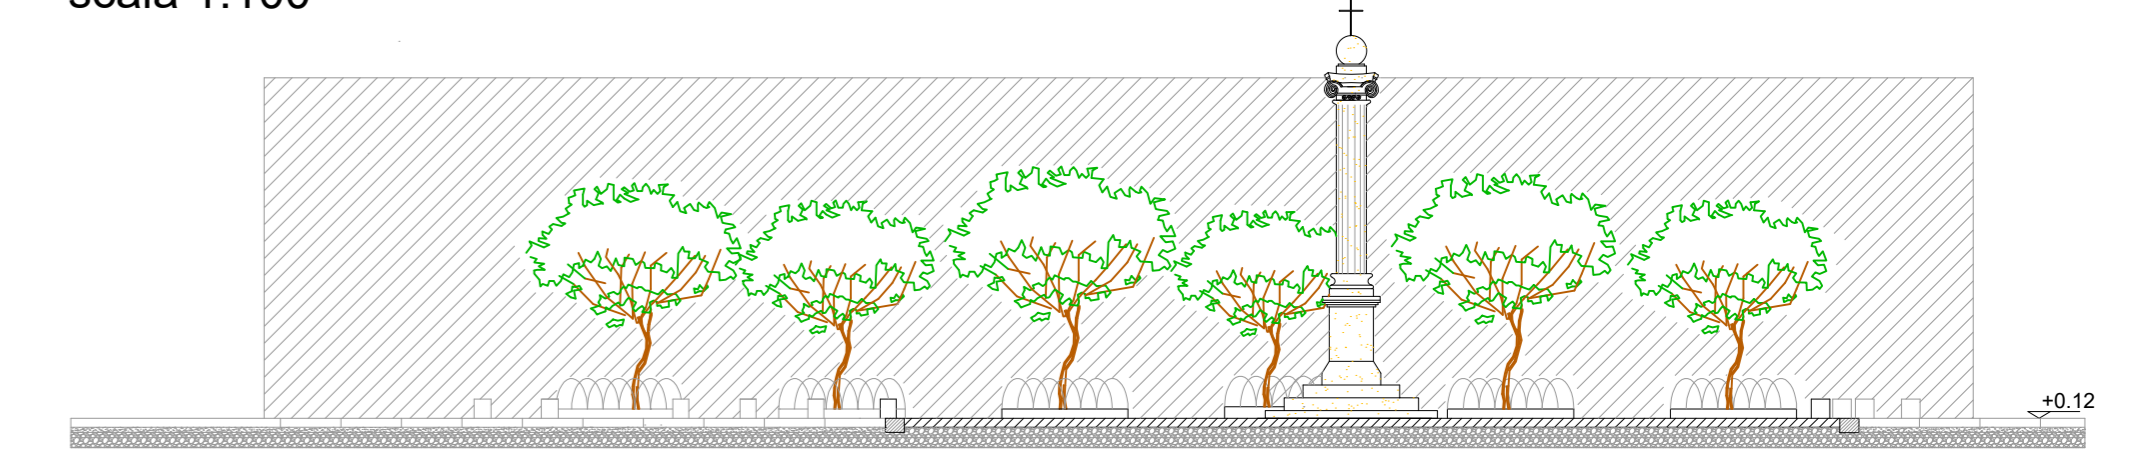

Sezione B - B  
scala 1:100

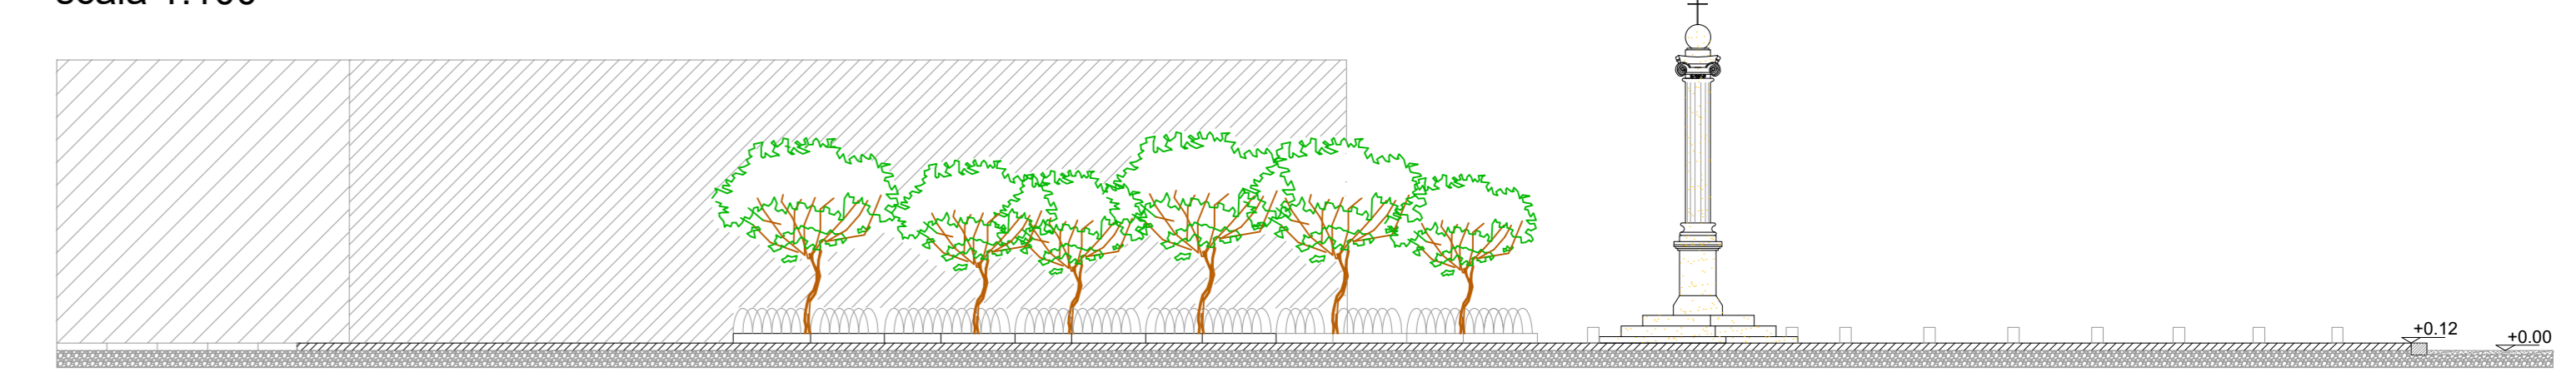

Rilievo Fotografico

