



**COMUNE DI SQUINZANO**  
Provincia di Lecce



FINANZIAMENTO DUC - PROGETTO DI RIGENERAZIONE URBANA E RIQUALIFICAZIONE DI "PIAZZA SANT'ANNA"

PROGETTO DEFINITIVO / ESECUTIVO



Allegato:

**Stato di progetto : Interventi di nuova realizzazione e particolari costruttivi**

**Tav.03**

Committente :

Comune di Squinzano (LE)

Data:

Luglio 2023

R.U.P.:

Ing. Michele ZACCARIA

Progettista :


Ing. Roberto MARZO

**Interventi da realizzare:**


- Realizzazione aiuole e ripristino della pavimentazione esistente;
- Fornitura e messa a dimora di essenze arboree e palmizi del tipo "cocos";
- Nuove attrezzature urbane( panchine, cestini portarifiuti e rastrelliere);
- Sostituzione corpi illuminanti.




**Pianta sezioni**  
f.s.

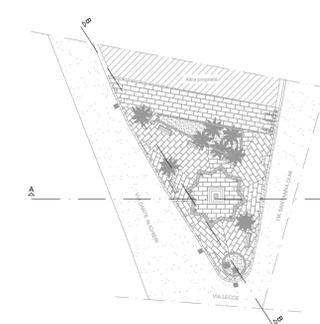

**Sezione A - A**  
scala 1:100

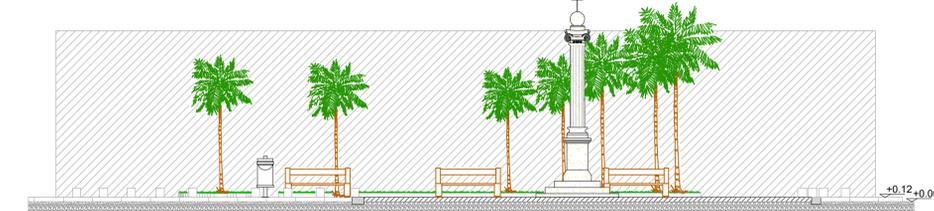

**Sezione B - B**  
scala 1:100

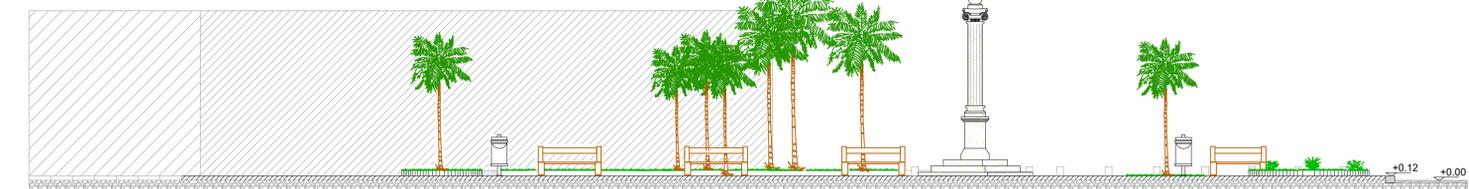

**Individuazione aiuole**  
f.s.

