


via Litoranea Salentina Nord

AREA MERCATALE

PORZIONE DI RECINZIONE TIPO ORSOGRIL

AREA DI SOSTA ATTREZZATA PER CAMPER

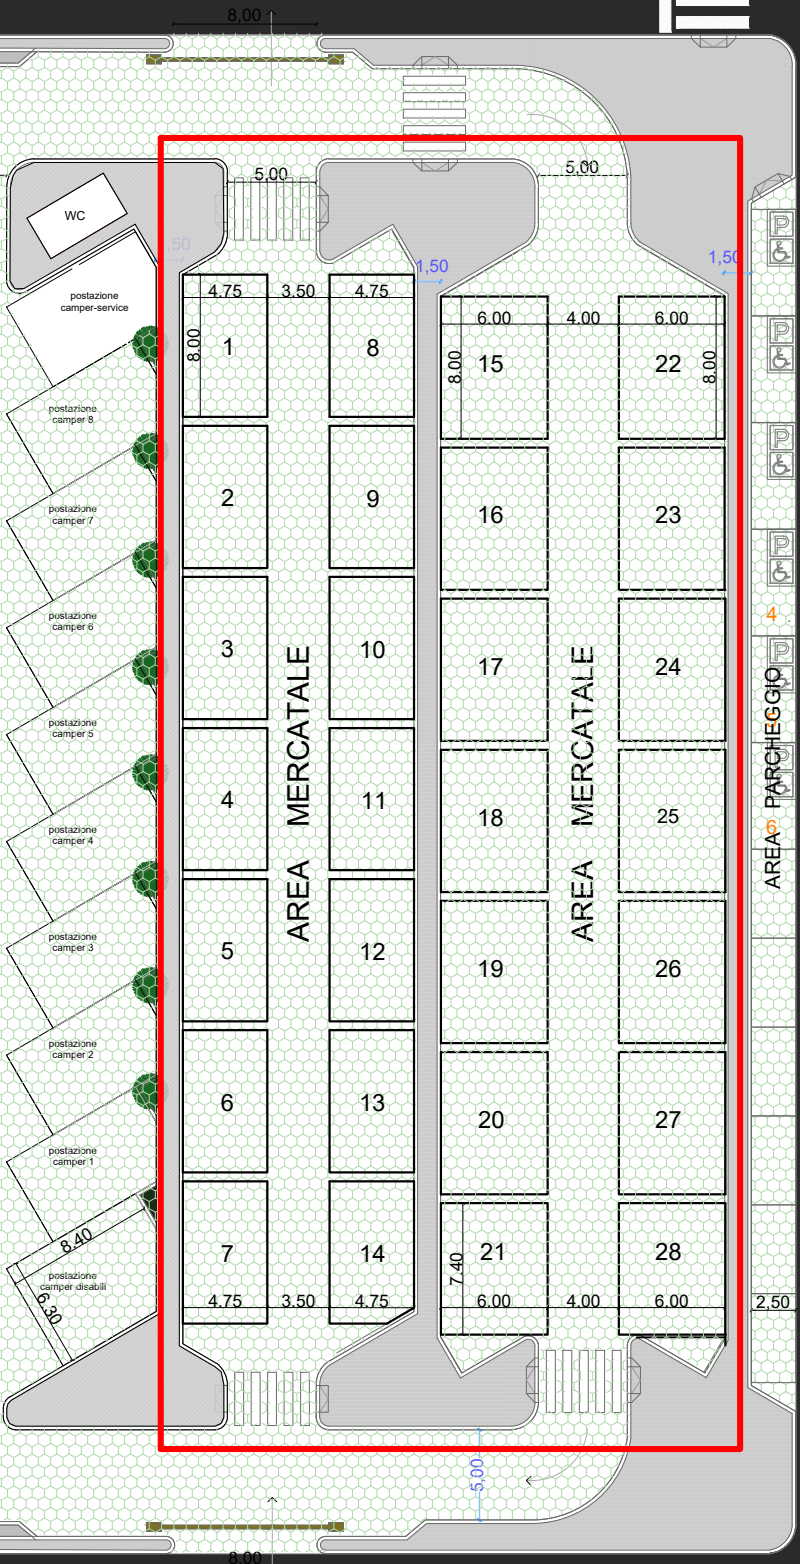

AREA PARCHEGGIO

via della Sardinia

via della Triglia